


RZUT PRZYZIEMIA 1:100

BUDYNEK NR 20 - TYP 1		287,52 m ²	
lokal mieszkalny 26		143,76 m ²	
PARTER			
Numer	Nazwa	Materiał wykończenia podłogi	Pow. [m ²]
01	Sień	Ceramika	3,08m ²
02	Kuchnia	Parkiet	9,56m ²
03	Korytarz	Ceramika	7,32m ²
04	Łazienka	Ceramika	3,41m ²
05	Pokój dzienny	Parkiet	33,13m ²
06	Garaż z pomieszczeniem gospodarczym	Ceramika	19,91m ²
SUMA POWIERZCHNI UŻYTKOWEJ PARTERU		76,41 m ²	
07	Taras	Płyty betonowe np. LIBET	14,69m ²


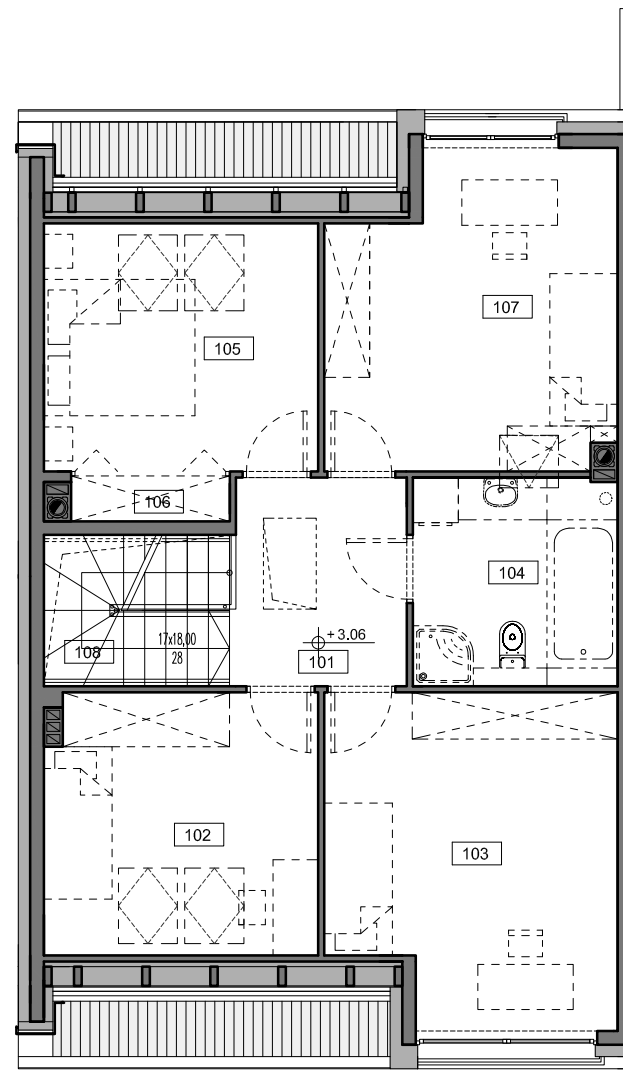


RZUT PODDASZA 1:100


BUDYNEK NR 20 - TYP 1		287,52 m ²	
lokal mieszkalny 26		143,76 m ²	
PODDASZE			
Numer	Nazwa	Materiał wykończenia podłogi	Pow. [m ²]
101	Korytarz	Parkiet	6,29m ²
102	Pokój	Parkiet	9,34m ²
103	Pokój	Parkiet	15,10m ²
104	Łazienka	Ceramika	7,30m ²
105	Pokój	Parkiet	8,84m ²
106	Garderoba	Parkiet	1,18m ²
107	Pokój	Parkiet	14,49m ²
108	Schody	Parkiet	4,81m ²
SUMA POWIERZCHNI UŻYTKOWEJ PODDASZA		67,35m ²	

BUDYNEK - TYP 1	ILOŚĆ POKOI:	5
NR BUDYNKU:	POW. UŻYTKOWA MIESZKANIA:	143,76 m ²
NR LOKALU MIESZKALNEGO:	POW. TARASU:	14,69 m ²
LICZBA KONDYGNACJI:	POW. TERENU PRZYNALEŻNEGO:	147,72 m ²

ORIENTACJA
skala 1:1000

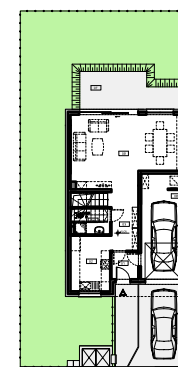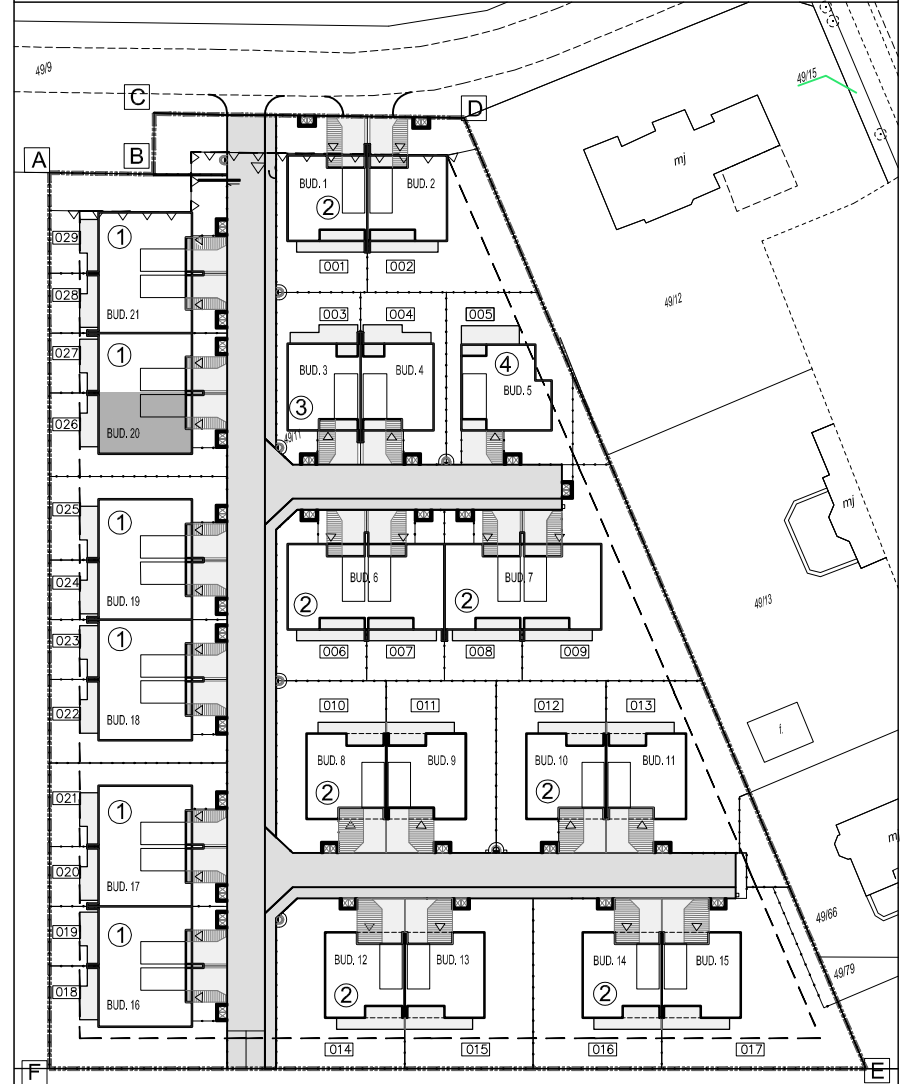

RZUT TERENU PRZYNALEŻNEGO 1:500

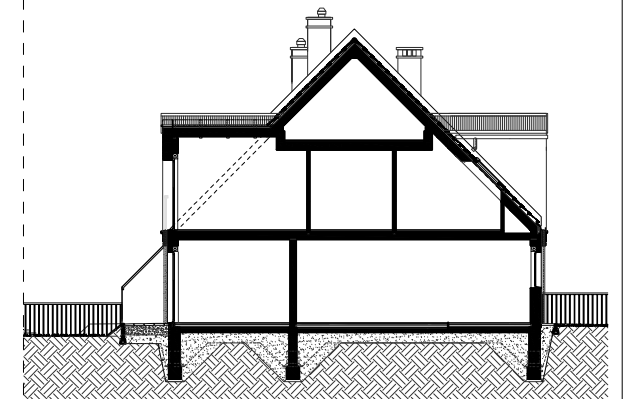

PRZEKRÓJ A-A 1:250

LIESKE & MĄDZIK INVESTMENT SPÓŁKA JAWNA
RADOMIERZYCE, ul. Różana 3
55-010 Święta Katarzyna

TEMAT: ZESPÓŁ 12 BUDYNKÓW JEDN. W UKŁADZIE BLIŹNIACZYM,
8 BUDYNKÓW JEDN. W UKŁADZIE BLIŹNIACZYM
ZAWIERAJĄCYCH PO DWA MIESZKANIA I 1 BUDYNEK JEDN.
W UKŁADZIE WOLNOSTOJĄCYM WRAZ Z ZAGOSPODAROWANIEM
TERENU ORAZ NIEZBĘDĄ INFRASTRUKTURĄ
TECHNICZNĄ PRZEZNACZONĄ DO REALIZACJI W 5 ETAPACH
dz. nr 49/11, cz. dz. nr 49/9 AM-1, obr. RADOMIERZYCE, gmina Siechnice



wpa-wilisowski pracownia architektoniczna
53-143 Wrocław, ul. Orła 10/1b
Tel./fax: (+ 48 71) 7939302040, 501 473 047, biuro@wpa.wroclaw.pl

